
FABBRICATO 2

PIANO TERRA - Lotti 10/12

Scala 1:100

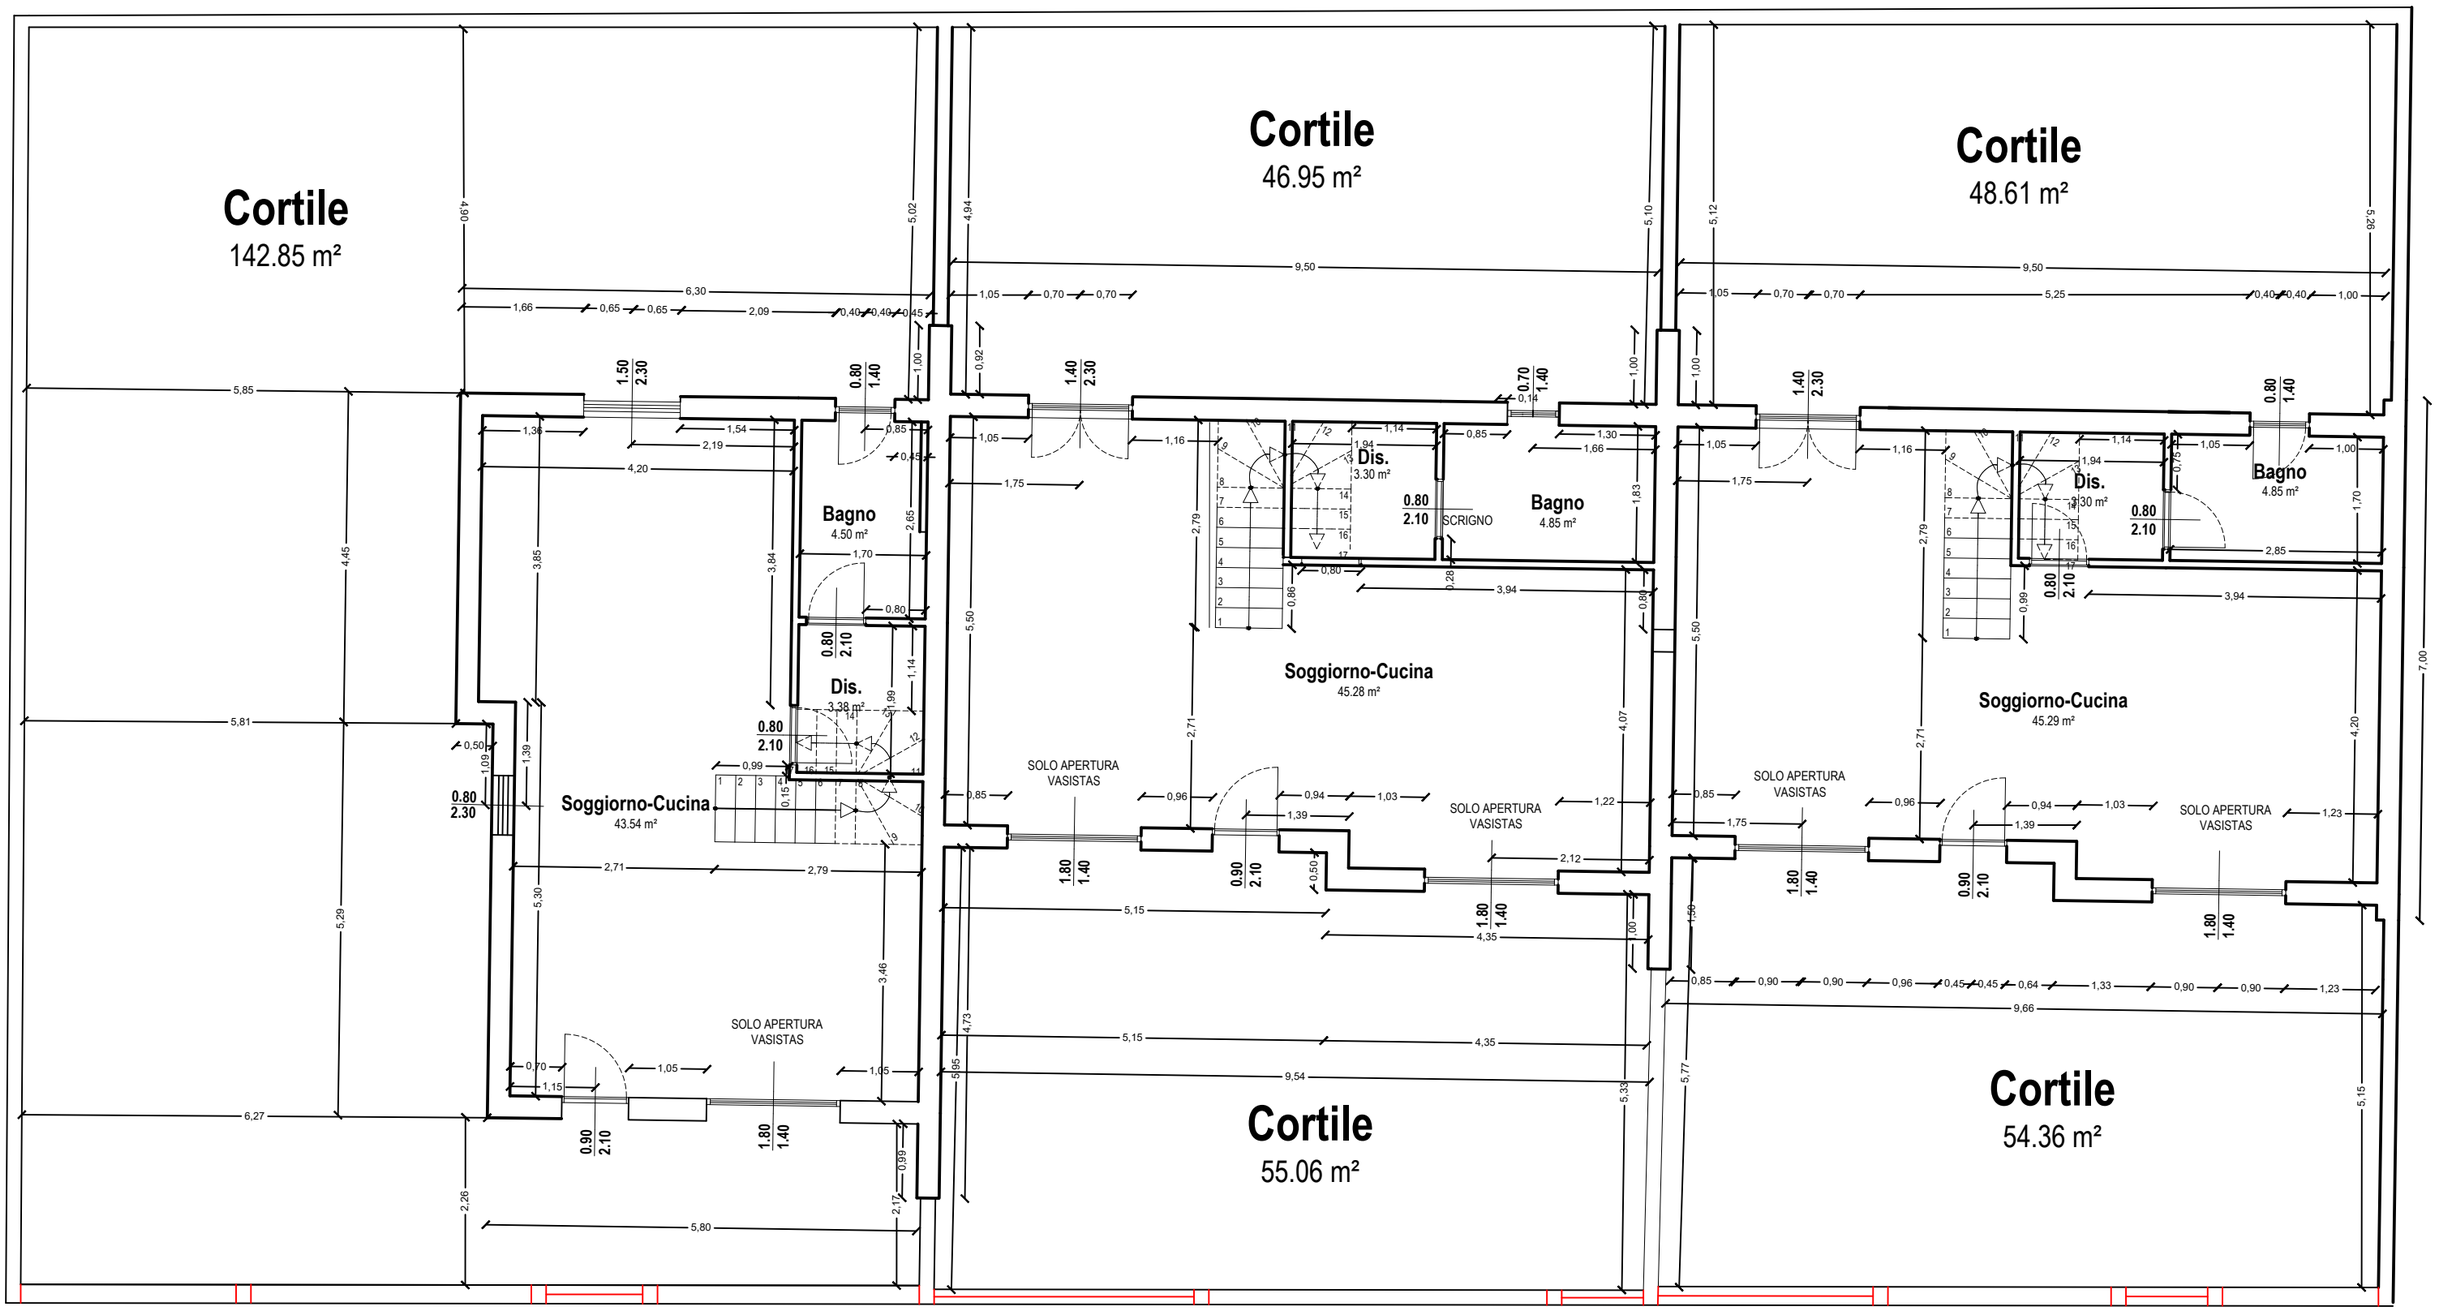

Unità 1
FABBRICATO 2

Unità 2
FABBRICATO 2

Unità 3
FABBRICATO 2